


# 國立中興大學

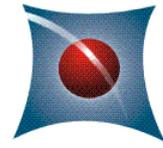

National Chung Hsing University


※人文大樓興建工程 102 年 4 月 15 日(一)起  
至工程施工完成施工圍籬位置調整通知※

本校【人文大樓興建工程】為辦理  
景觀工程施工，因施工安全所需，自  
102 年 4 月 15(一)起至【景觀工程】施  
工結束止，將調整施工圍籬位置，施工  
期間進出動線詳如附圖，造成不便之處  
敬請 見諒。

營繕組 啟



中 華 民 國 1 0 2 年 4 月 1 0 日

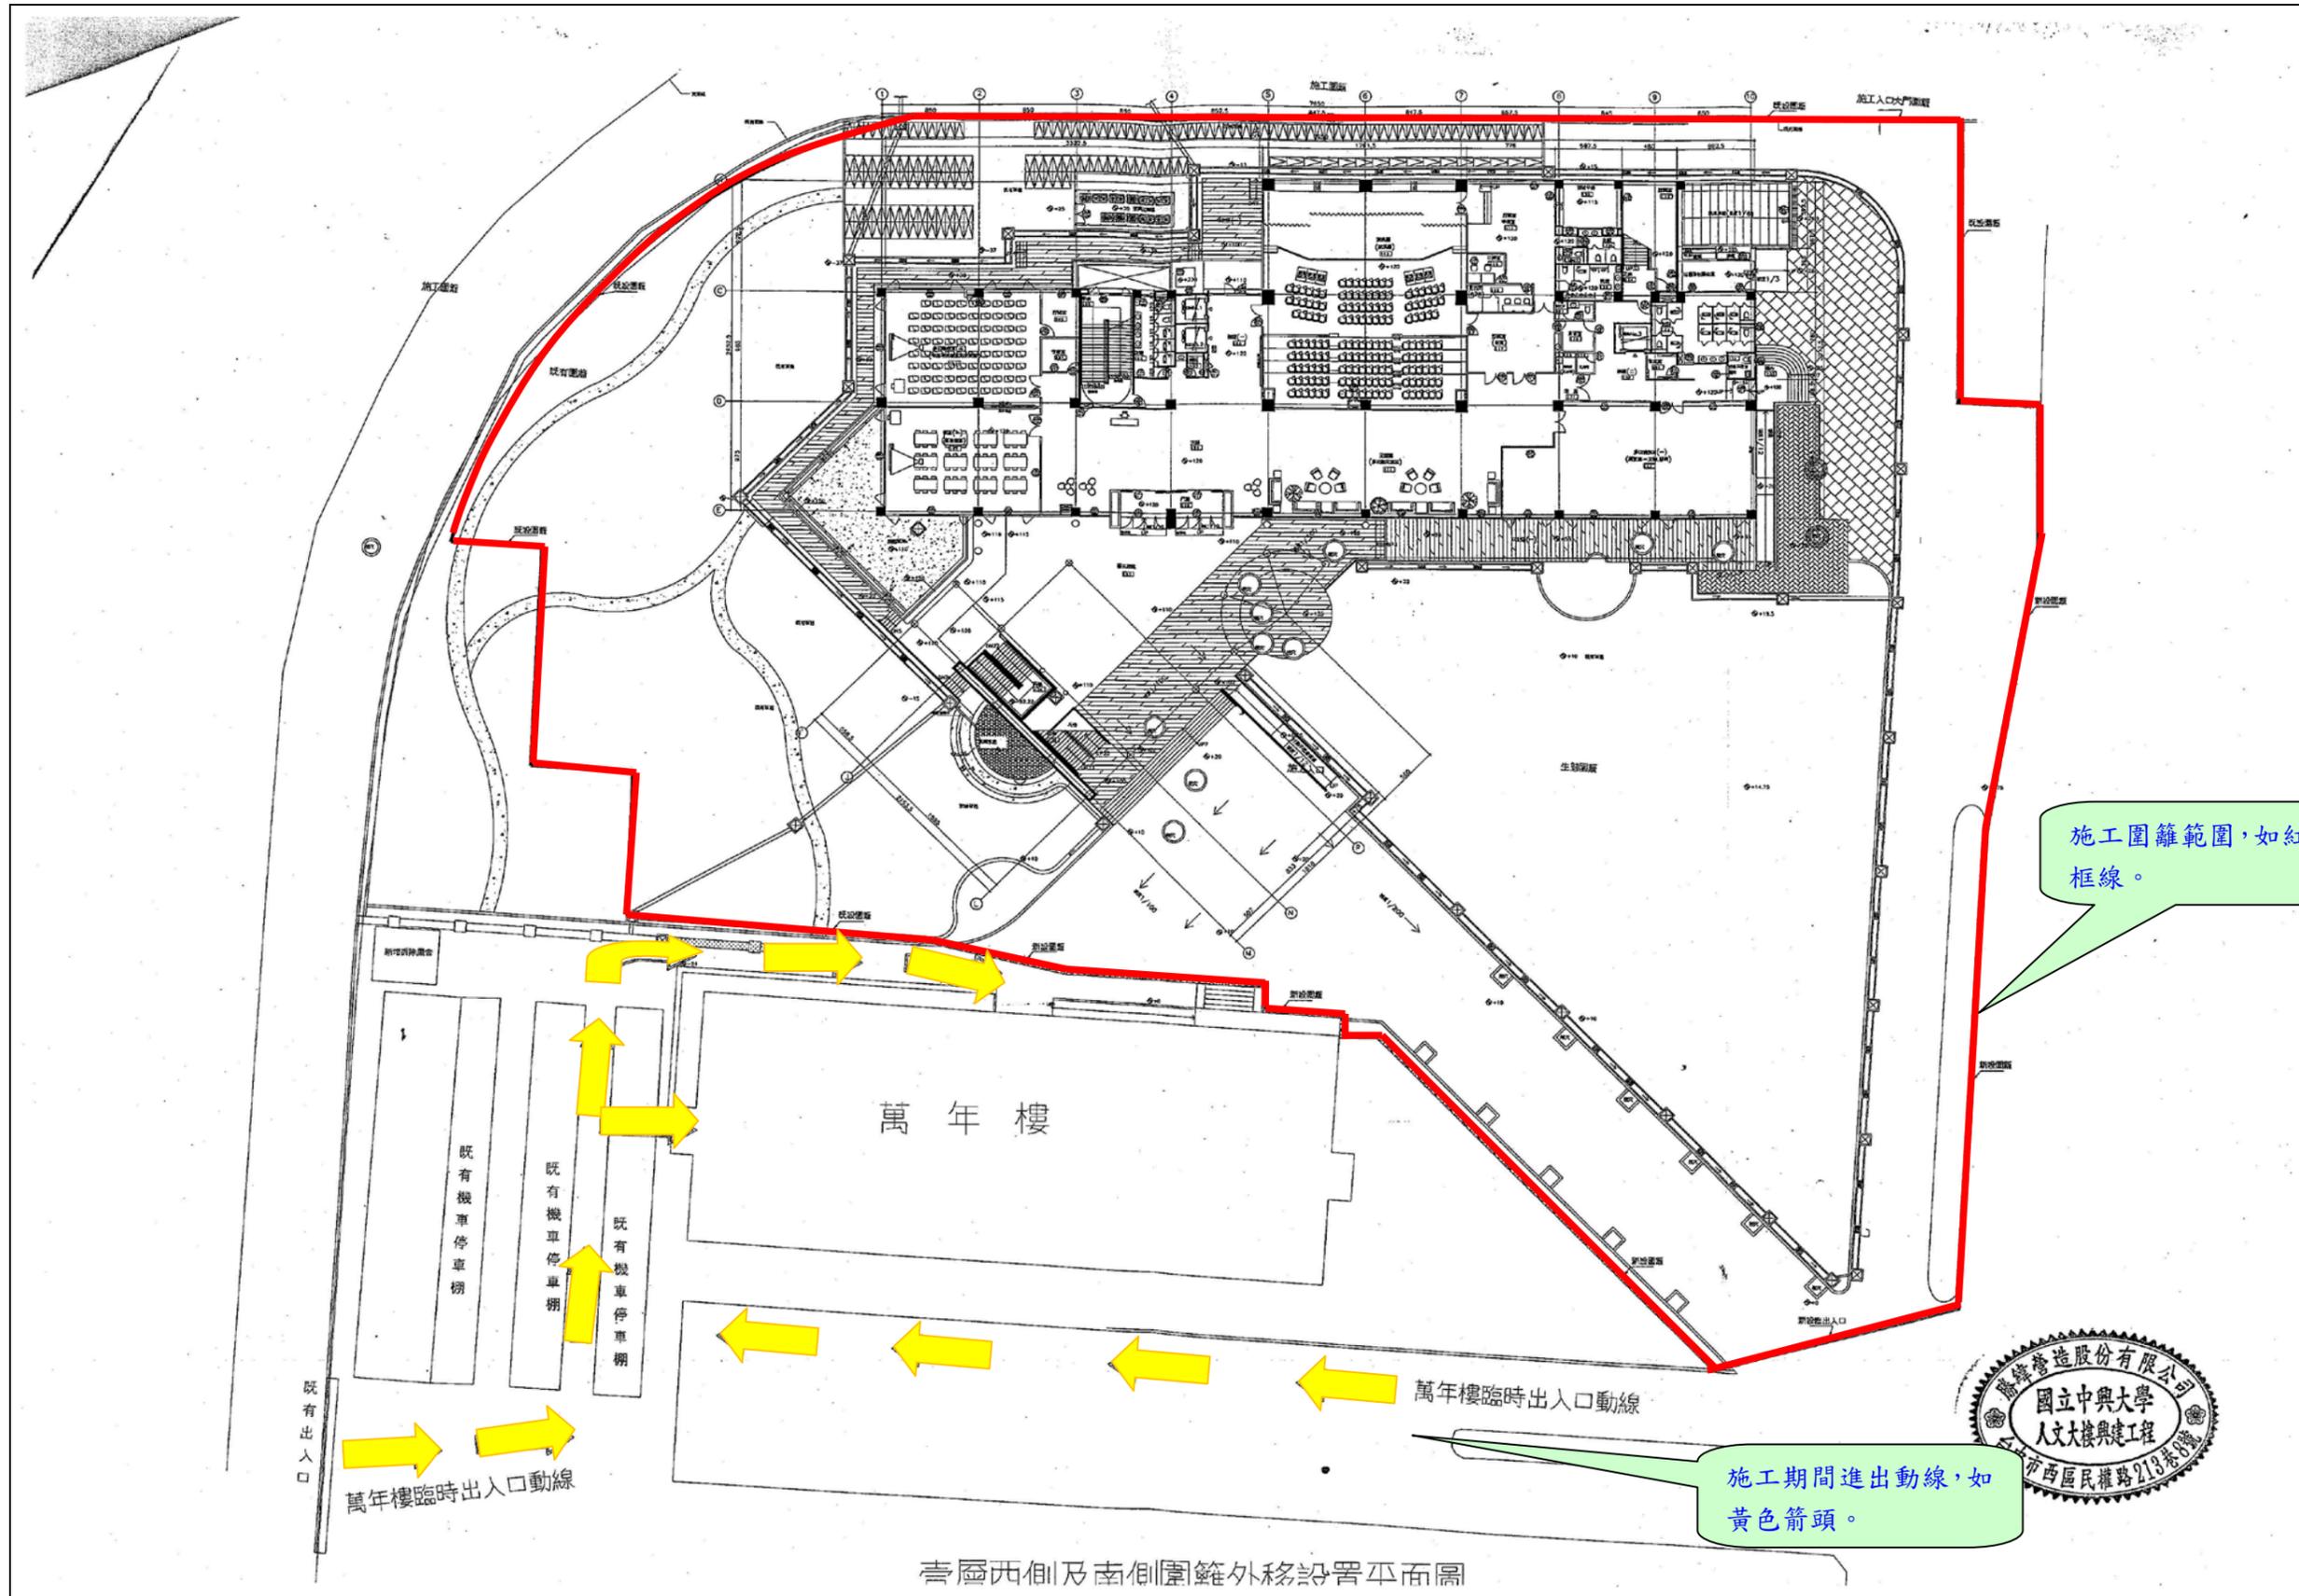

施工圍籬範圍，如紅色框線。

施工期間進出動線，如黃色箭頭。

壹層西側及南側圍籬外移設置平面圖