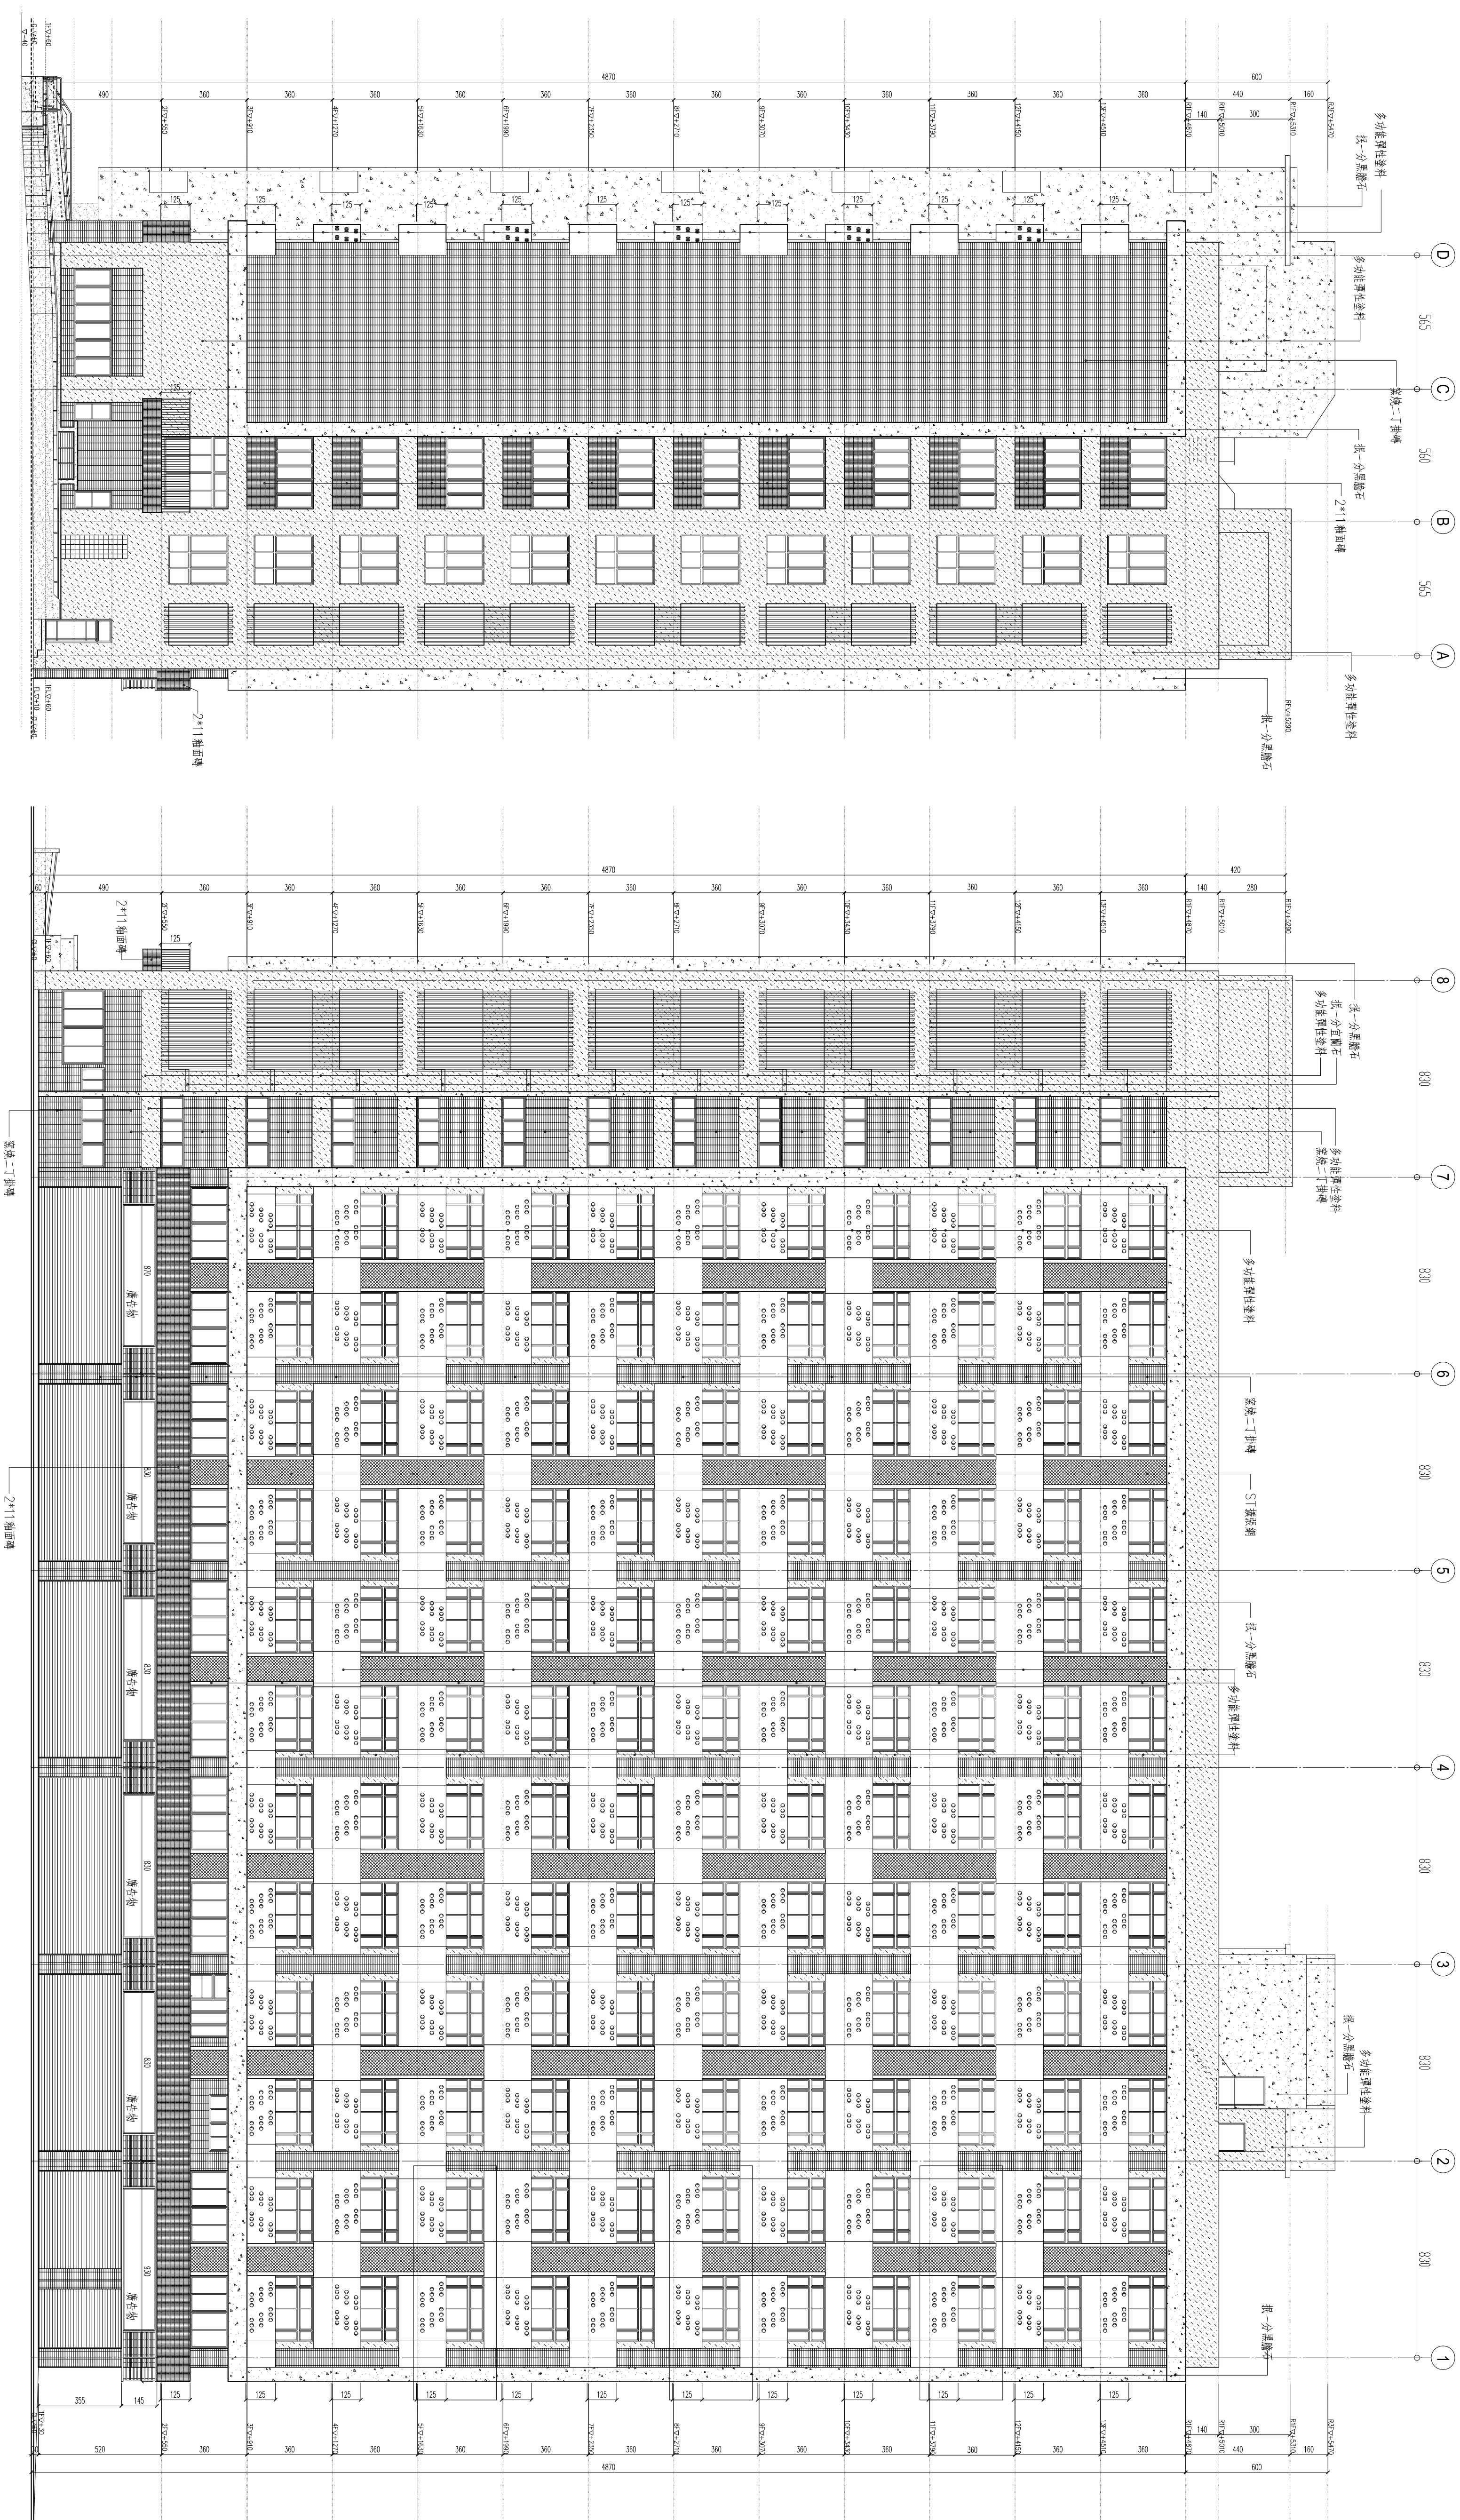


[illegible]

台中市西屯區台灣大道二段902號3  
TEL/04-23152015  
FAX/04-23152017  
e-mail/teching@ms3.hinet.net

國立中興大學女生宿舍  
誠軒大樓新建工程  
PROJECT TITLE  
上 任 日 期  
圖 名  
DRAWING NAME  
東向立面圖  
北向立面圖

[illegible]

北向立面圖  $A_1=1/150$   
 $A_3=1/300$